



駐車規制位置図

KEY PLAN

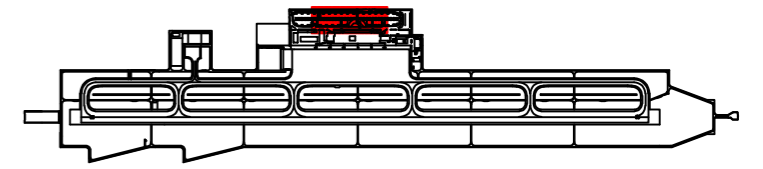

■ 駐車規制位置

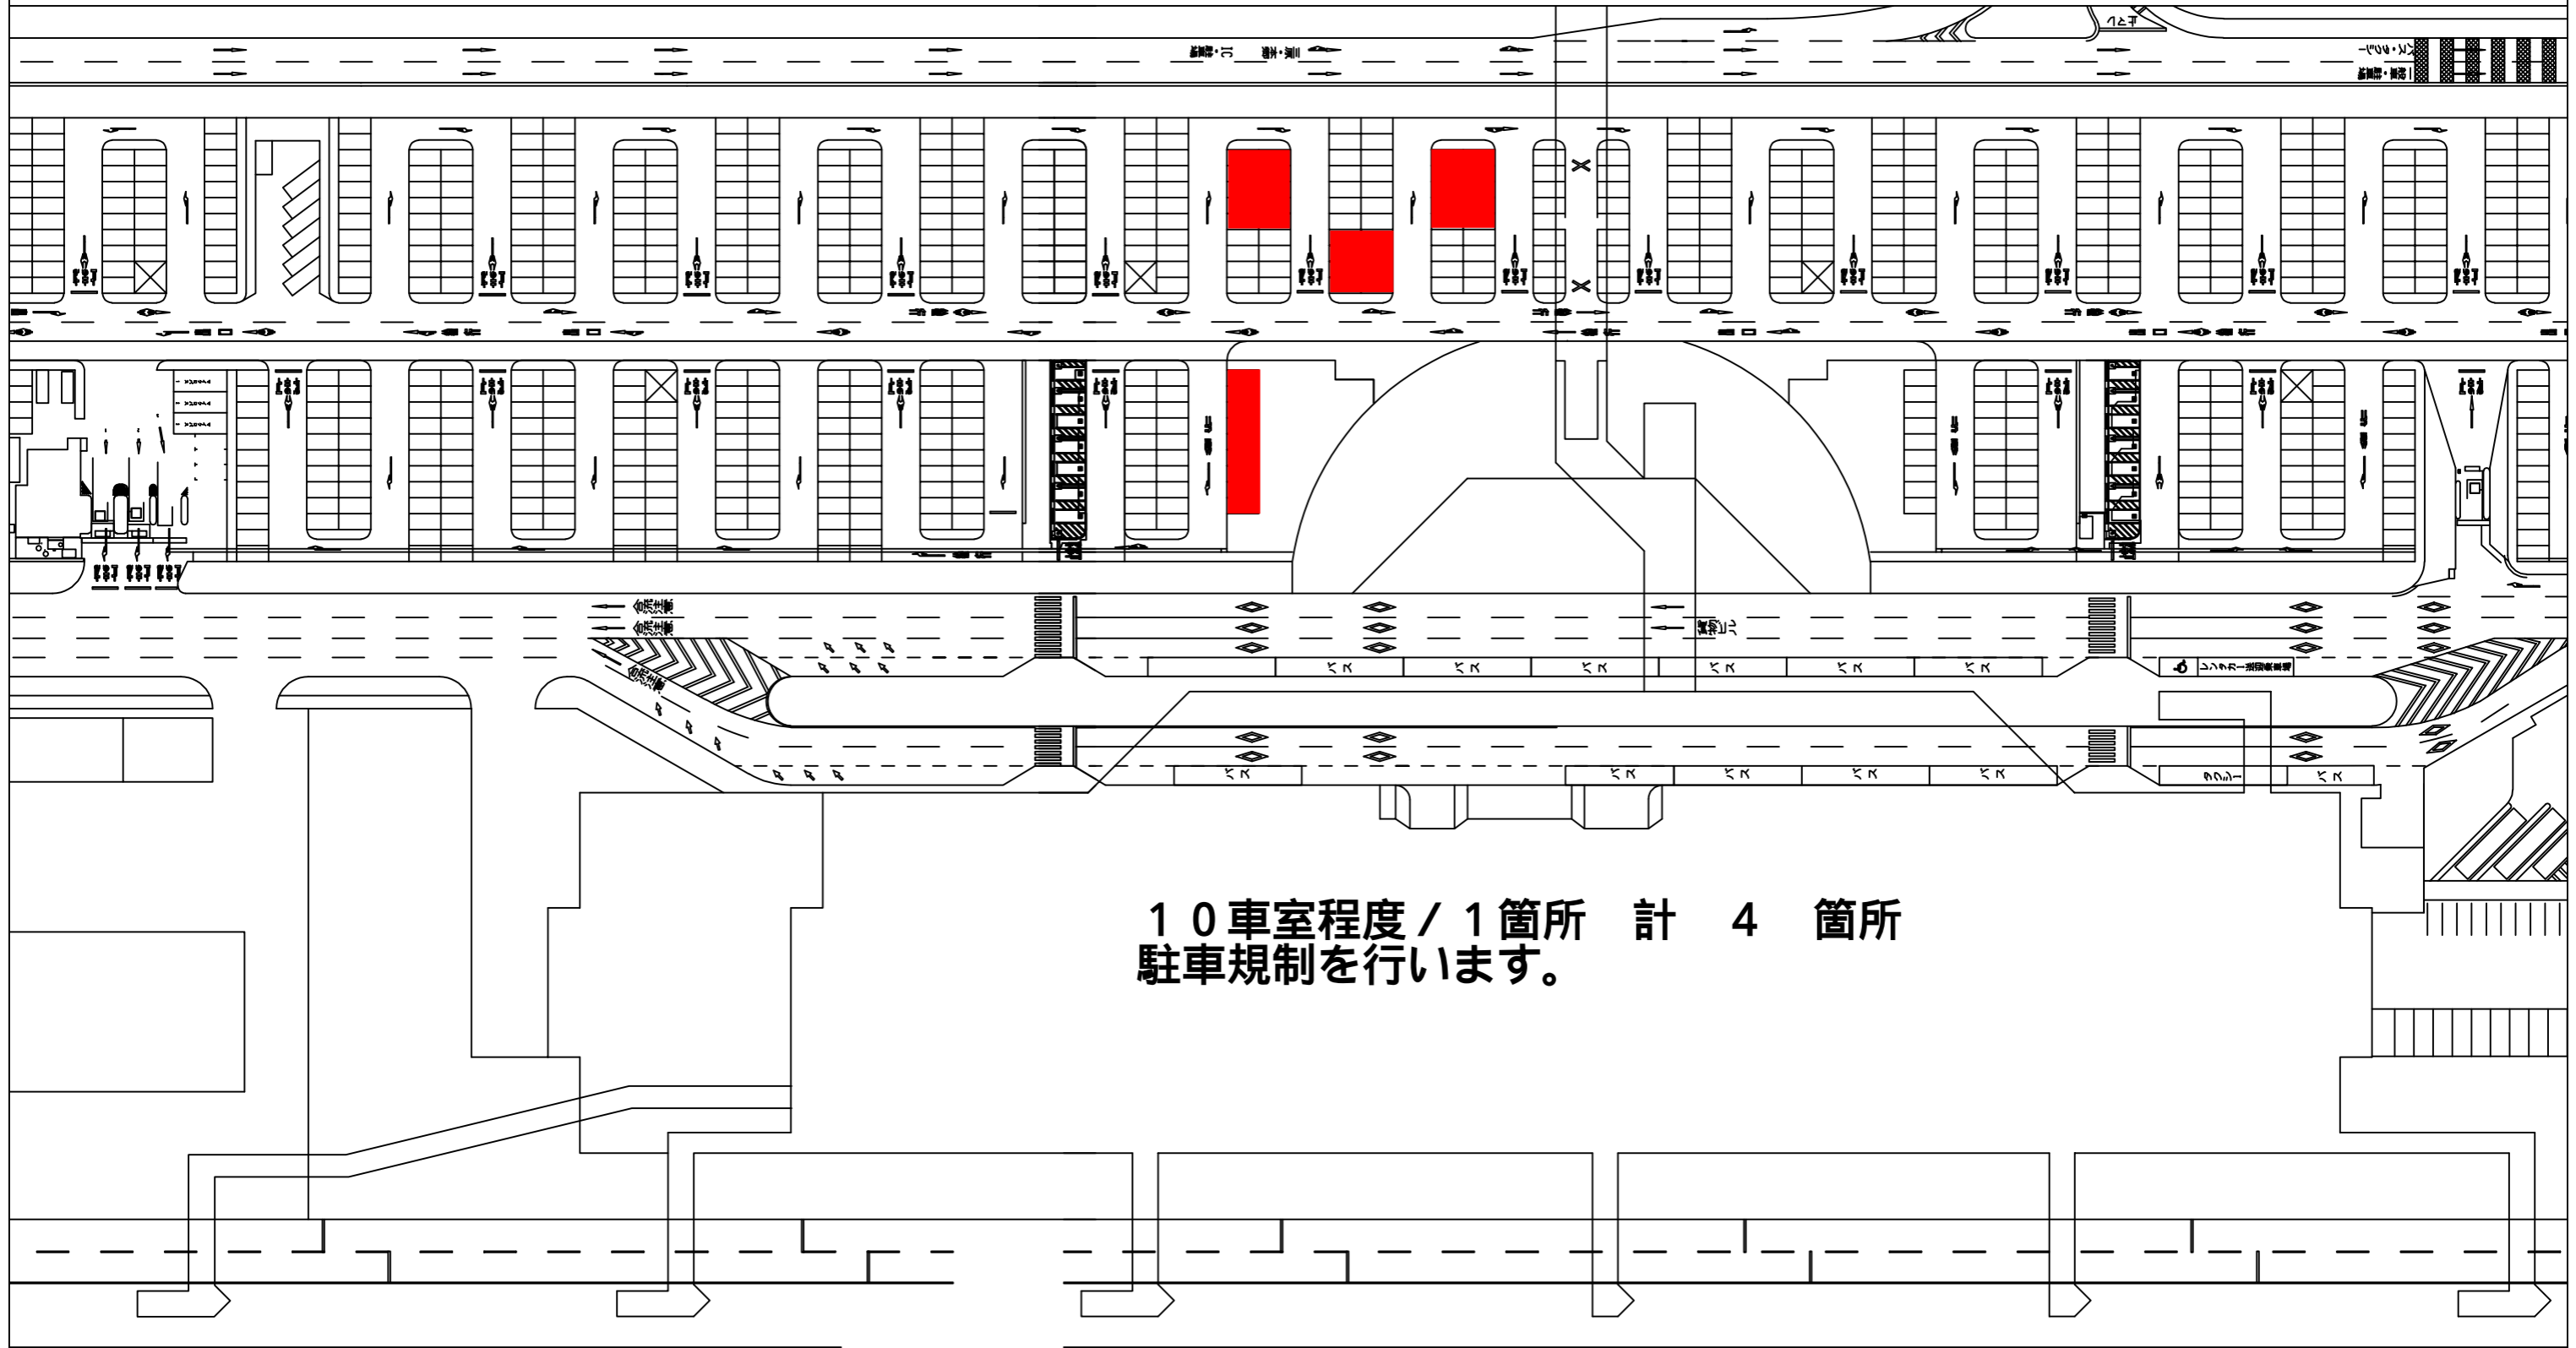

10車室程度 / 1箇所 計 4箇所
駐車規制を行います。